


# Am Hüttenbrink

## Robert-Mahne-Straße

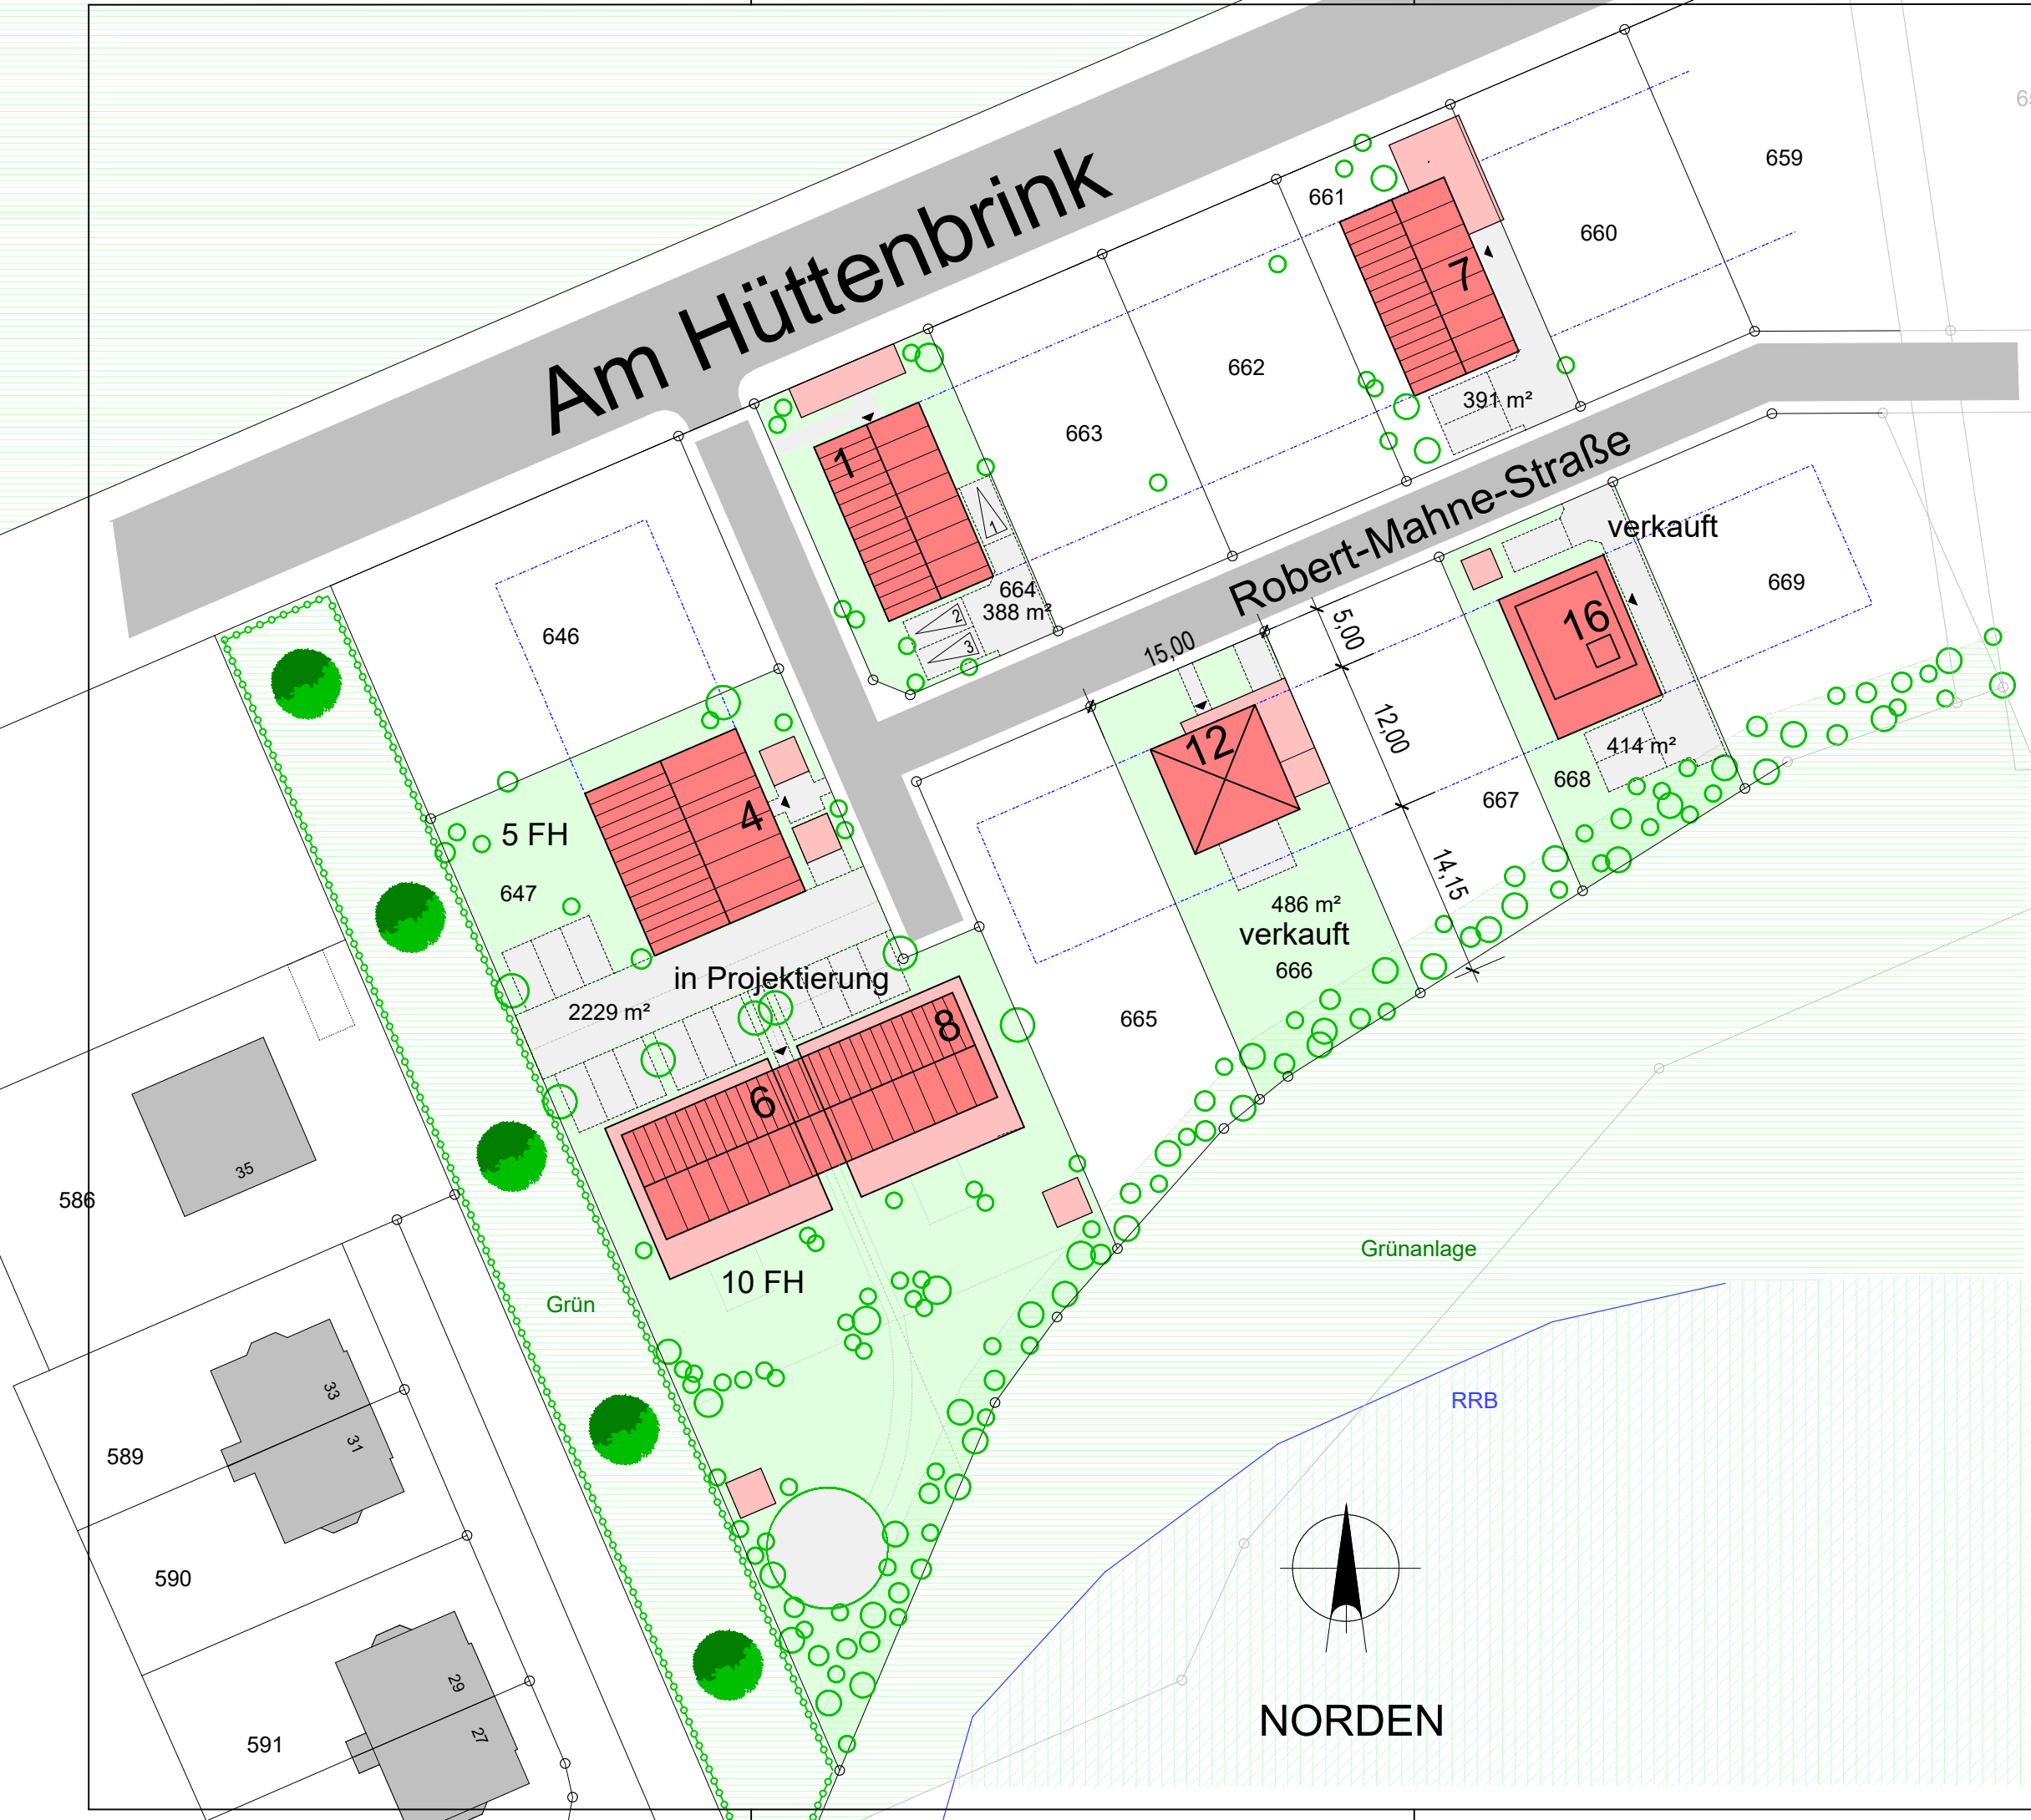

### Konzeptplanung

### Lageplan M 1 : 500

### Bauvorhaben:

Neubau von Ein- und Mehrfamilienwohnhäusern

### Bauort:

Robert-Mahne-Straße 1-16  
33334 Gütersloh  
Gemarkung Spexard  
Flur 9, diverse Flurstücke

### Planung & Bauherr:

**Schlüpmann Baumeisterhaus**  
Massivhaus Gütersloh GmbH & Co. Kg  
Friedrich-Ebert-Straße 2,  
33330 Gütersloh  
Telefon (05241) 92 49 14  
Joerg.Friedrich@schluepmann.de

Planverfasser

Datum: 10.08.2020

Gez.: JF